


バッターボックス S=1/50

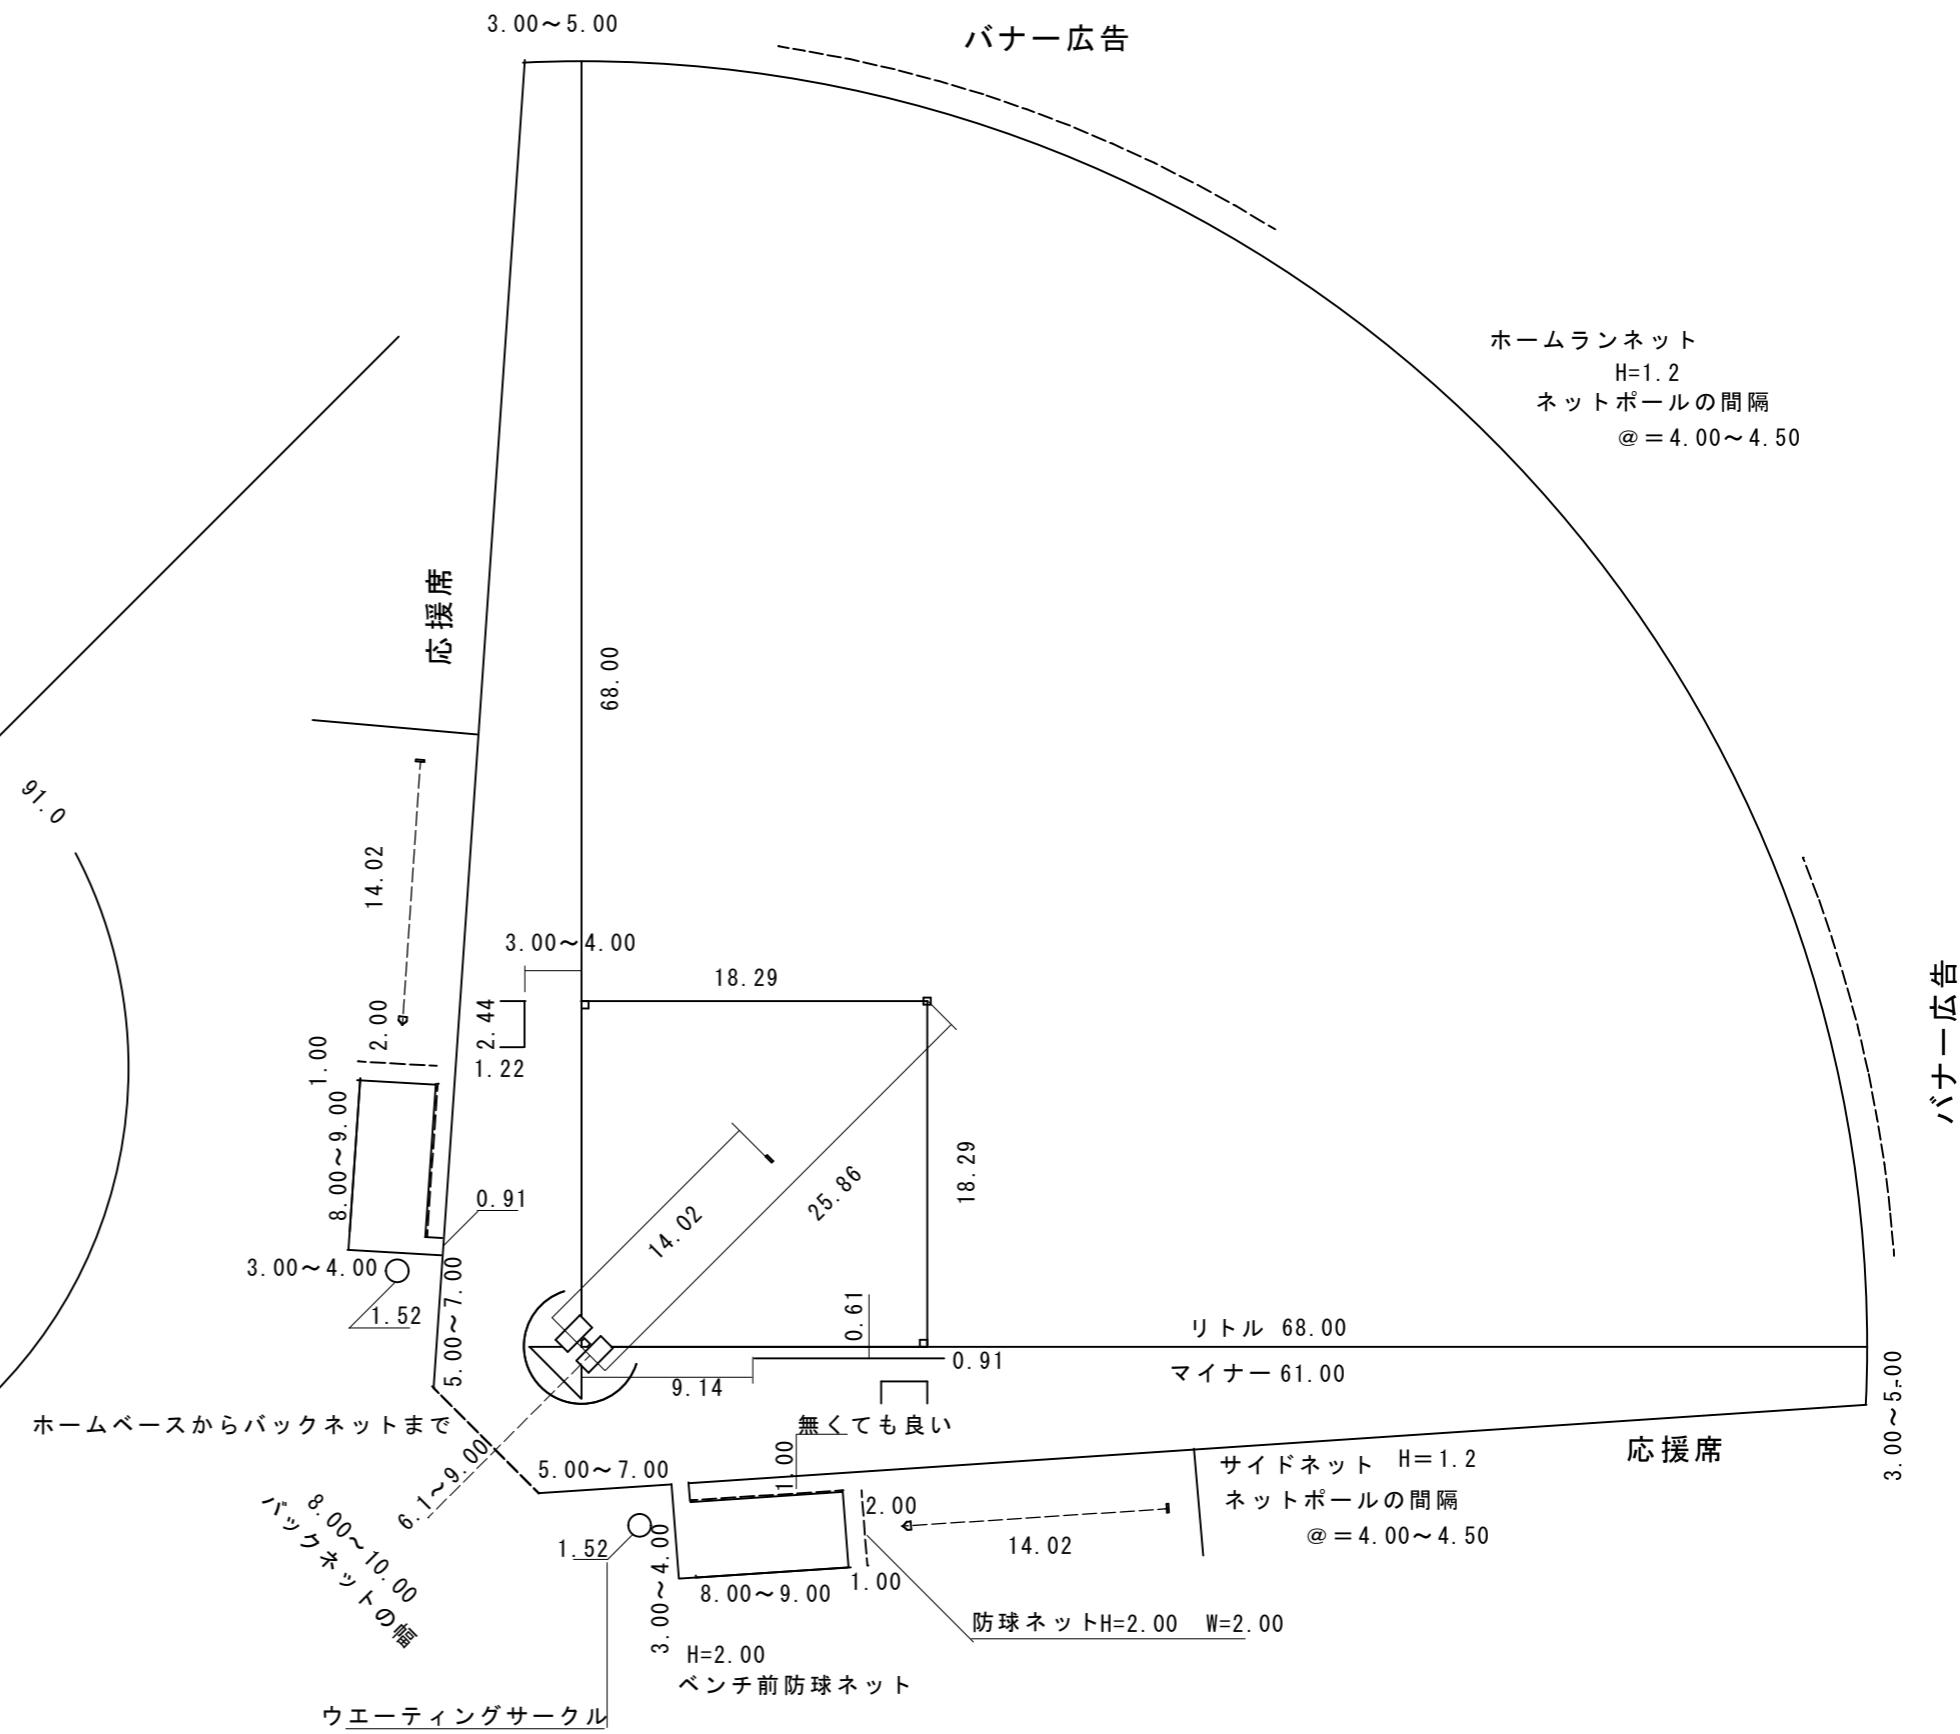

グランドイン

S=1/400